


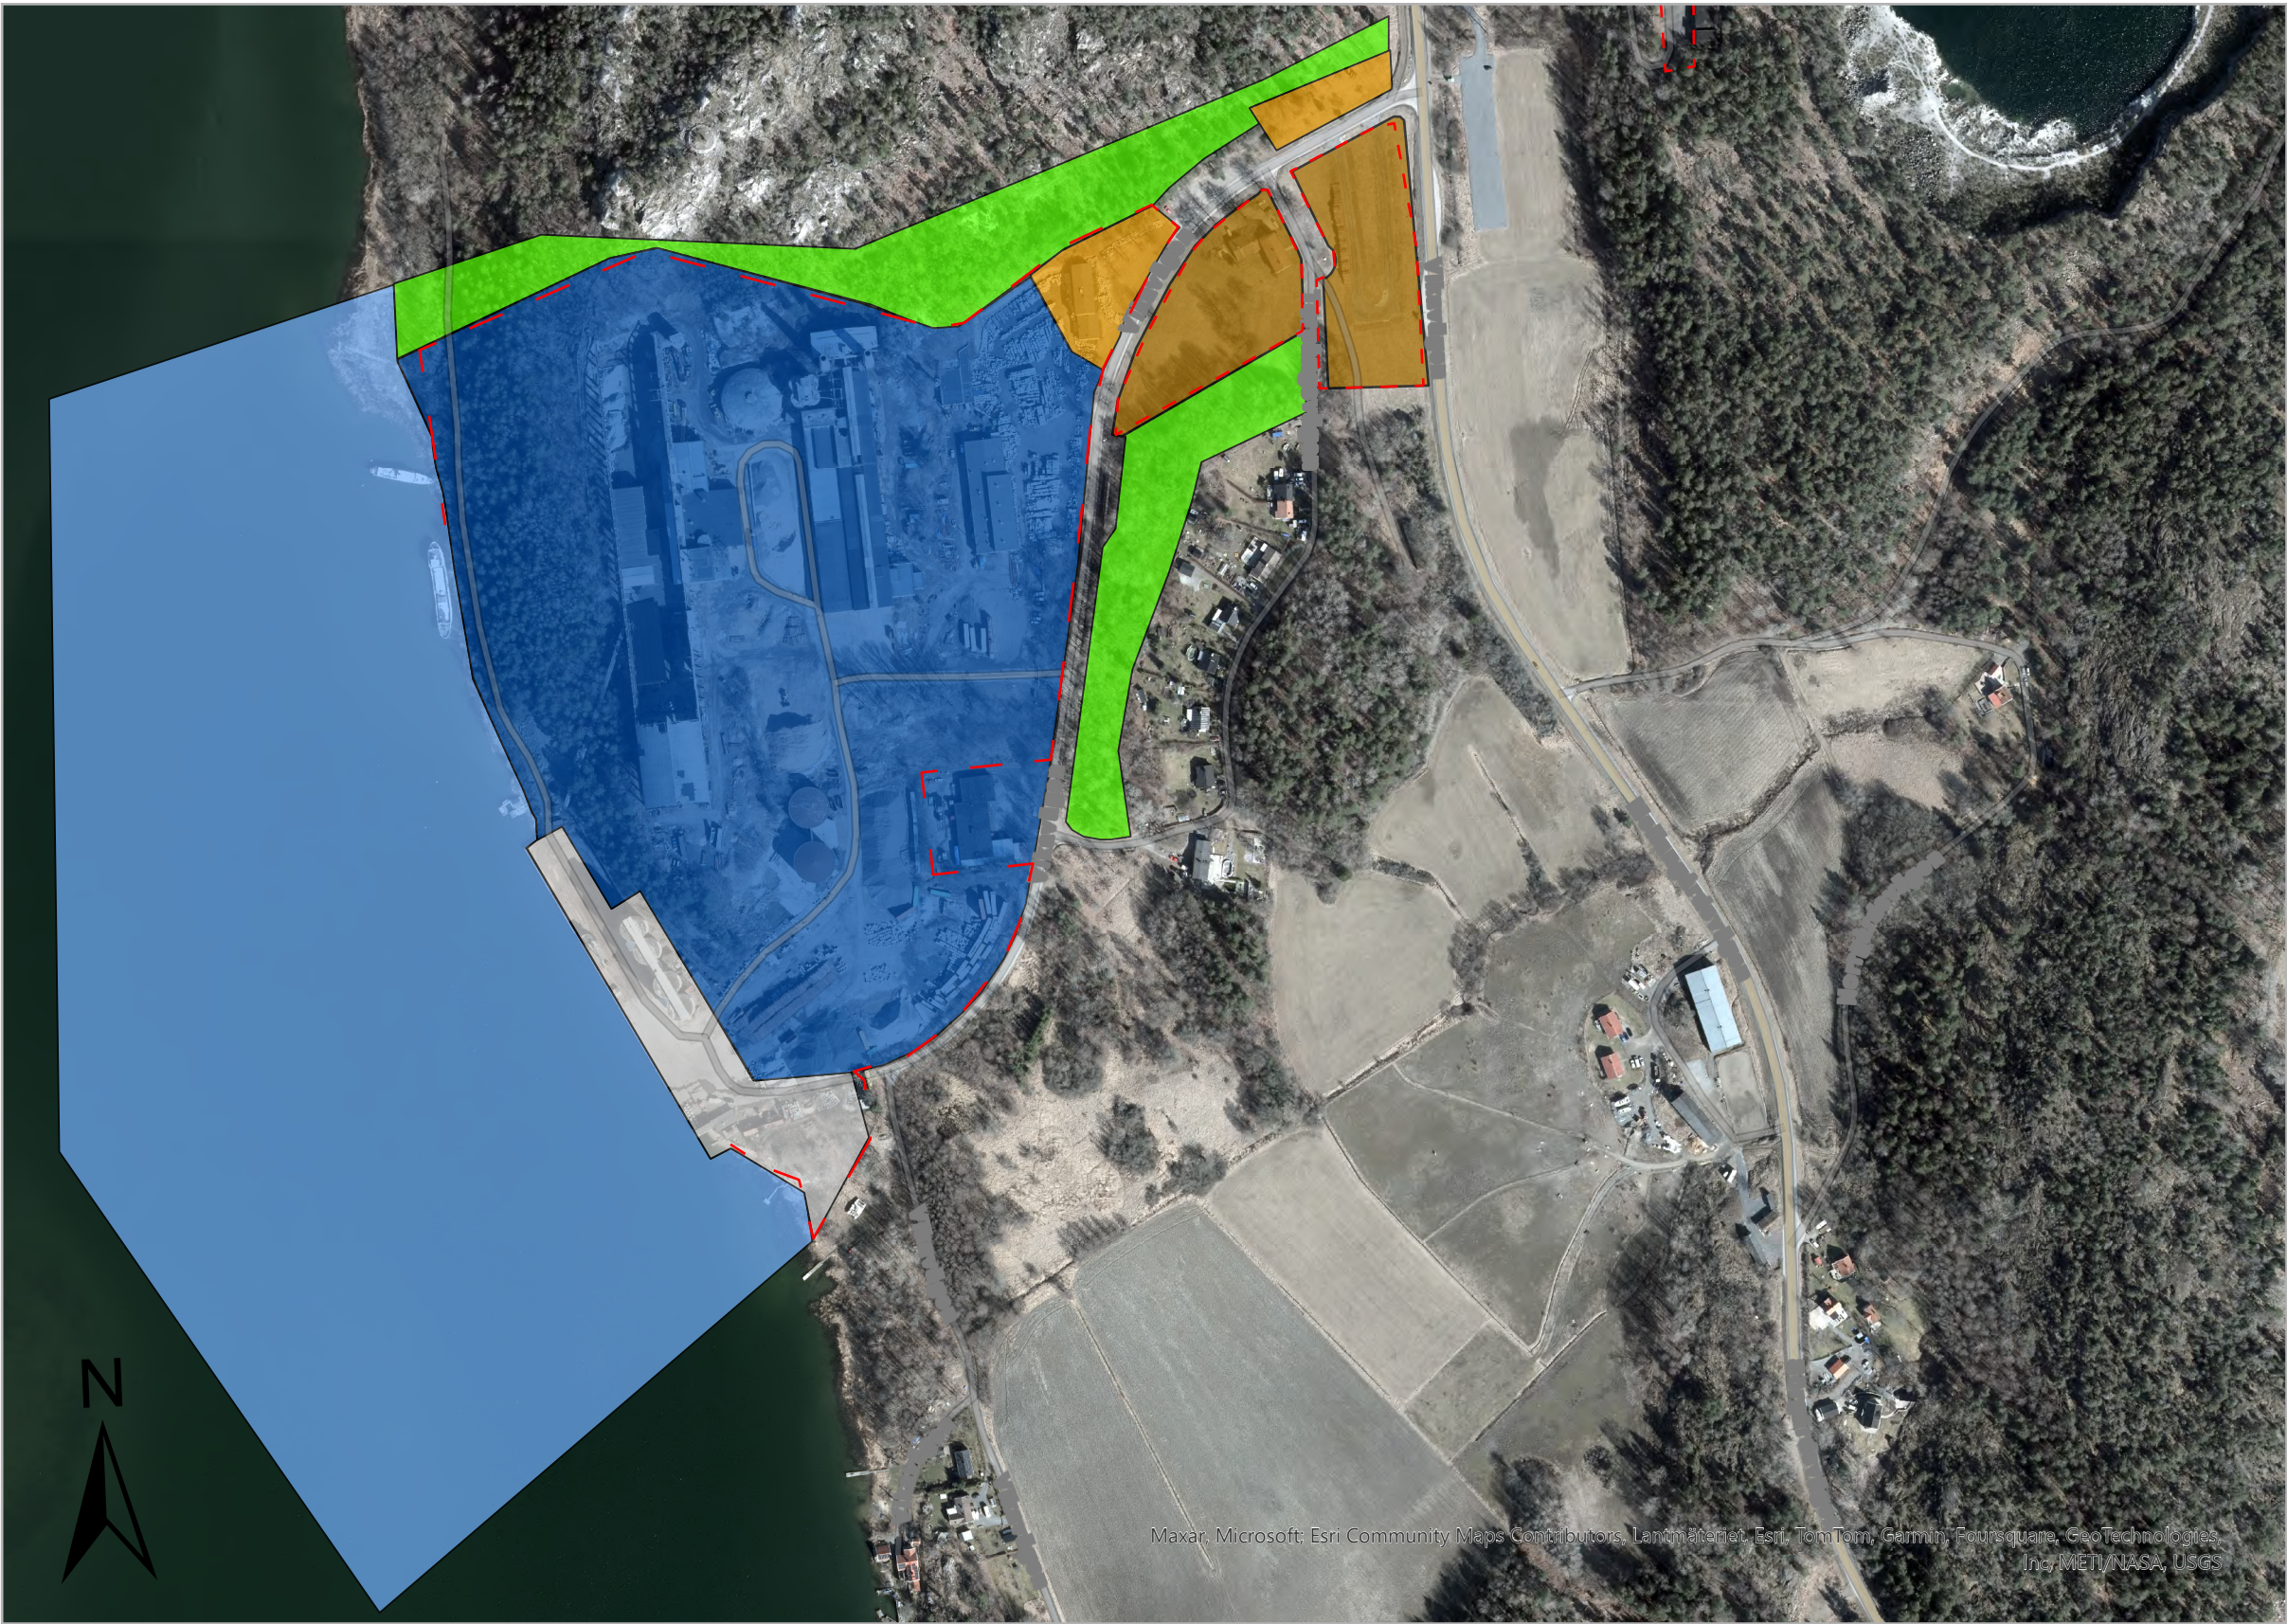

Teckenförklaring

- - Verksamhetsområdet

Detaljplan

- Hamn
- Industri
- Kontor
- Kontor med handelslokaler
- Skydd
- Vattenområde

Flygfoto från Metria, 2023-10-03

Stora Vika, Nynäshamns kommun

Skala: 1:4 250 0 75 150 300 Meter

Structor

STRUTOR MILJÖTEKNIK AB

Eskilstuna: Libergsgatan 6 | Tfn: 016-10 07 60
Västerås: Norra Källgatan 17 | Tfn: 021-81 45 40
Örebro: Ribbingsgatan 11 | Tfn: 019-601 44 55

Ritningen avser
Underlag inför tillstånd

Beställare
Stockholms Bulkhamn AB

Kontaktperson beställare

Fastighetsbeteckning
Stora Vika 6:16 mfl.

Uppdragsnamn
Hamntillstånd Stora Vika

Uppdragsledare
Peter Larsson

Ritad av
Elin Hedqvist

Datum
2024-06-28

Uppdragsnummer
7393-001

Ritningsnummer
SM-7393-001-7-002

Geografisk referens
SWEREF99 TM RH2000